Gemeinde

Münchenwiler

Oberingenieurkreis II

Tiefbauamt
des Kantons Bern

Wasserbauplan

Beilage 2

Mitwirkung

Gemeinde	669 Münchenwiler	Datum Dossier	11.11.2020
Erfüllungspflichtiger	Gemeinde Münchenwiler	Revidiert	-
Gewässernummer		Projekt-Nr.	669g6
Gewässer	Dorfbach	Plandatum	11.11.2020
Plan-Nr.		Format	

Dorfbach (Wilerbach) au village
Hochwasserschutz, Längsvernetzung

Situation 1:500

Projektverfasser

Ingenieurbüro Markus Brügger
Stadtmatte 13
3177 LAUPEN
Tel. 031 748 13 13
ing.mb@rega-sense.ch

MARKUS BRÜGGER
INGENIEURBÜRO ETH
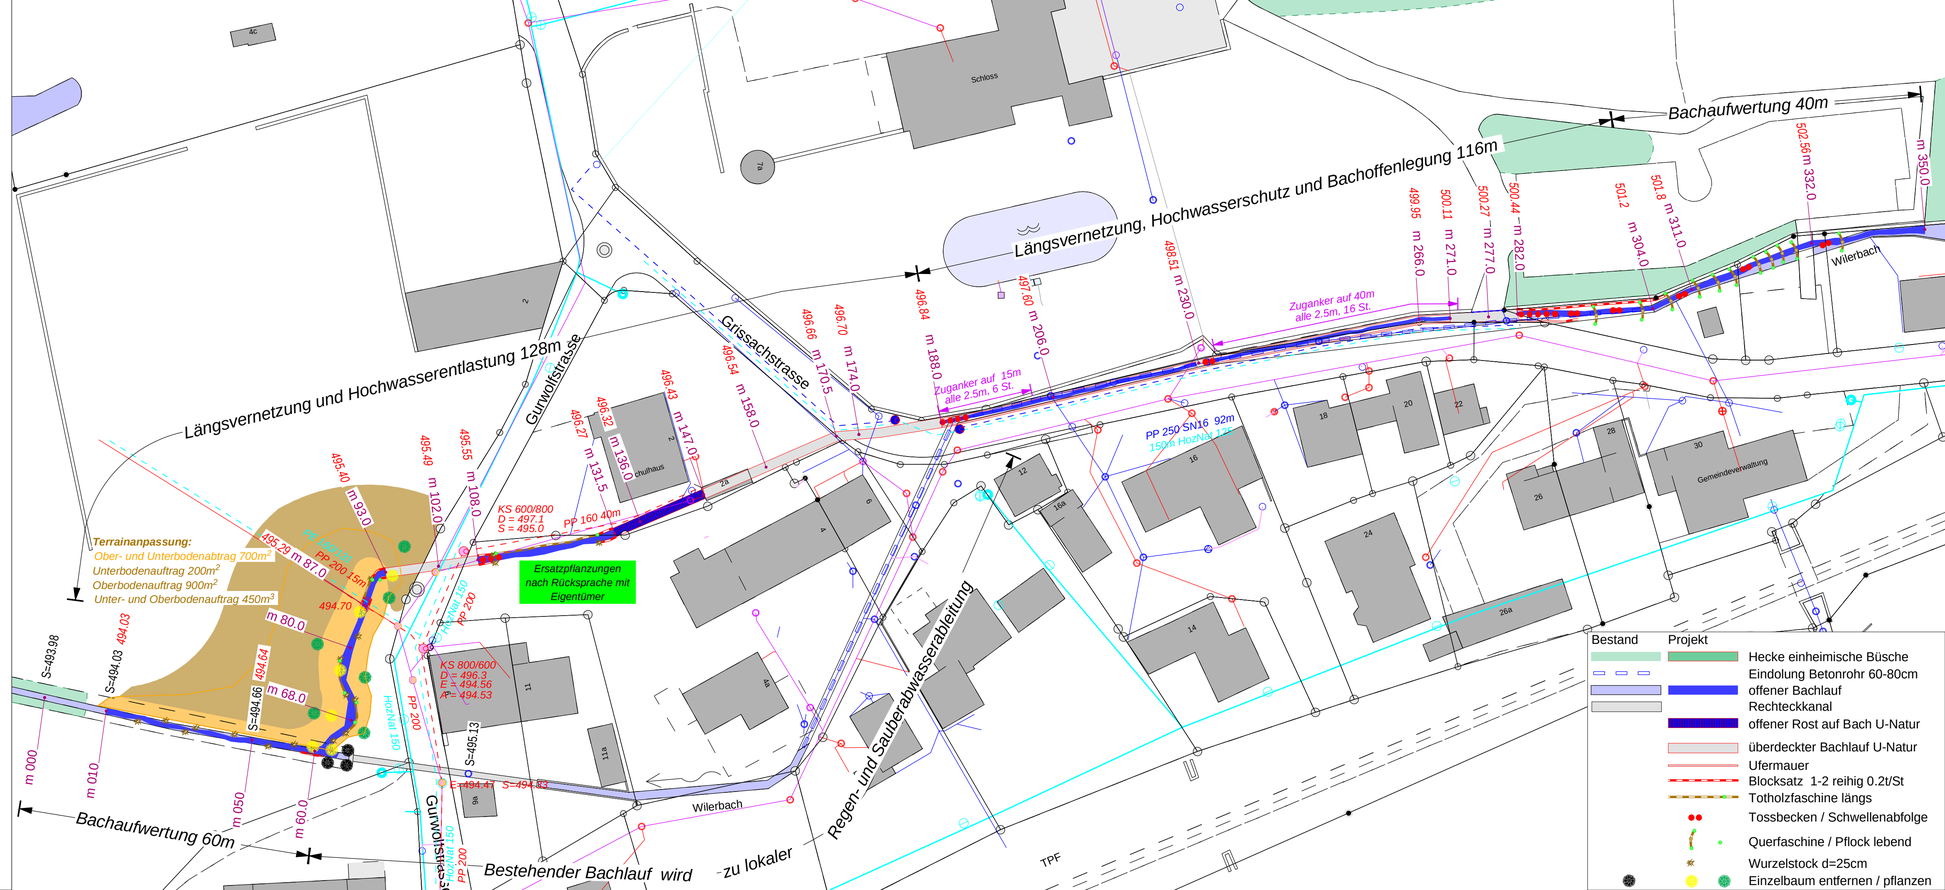
Genehmigungsvermerke